


Regelquerschnitt
Bf. Hennersdorf
Dammbereich (ca. km 9.130)
M 1:50

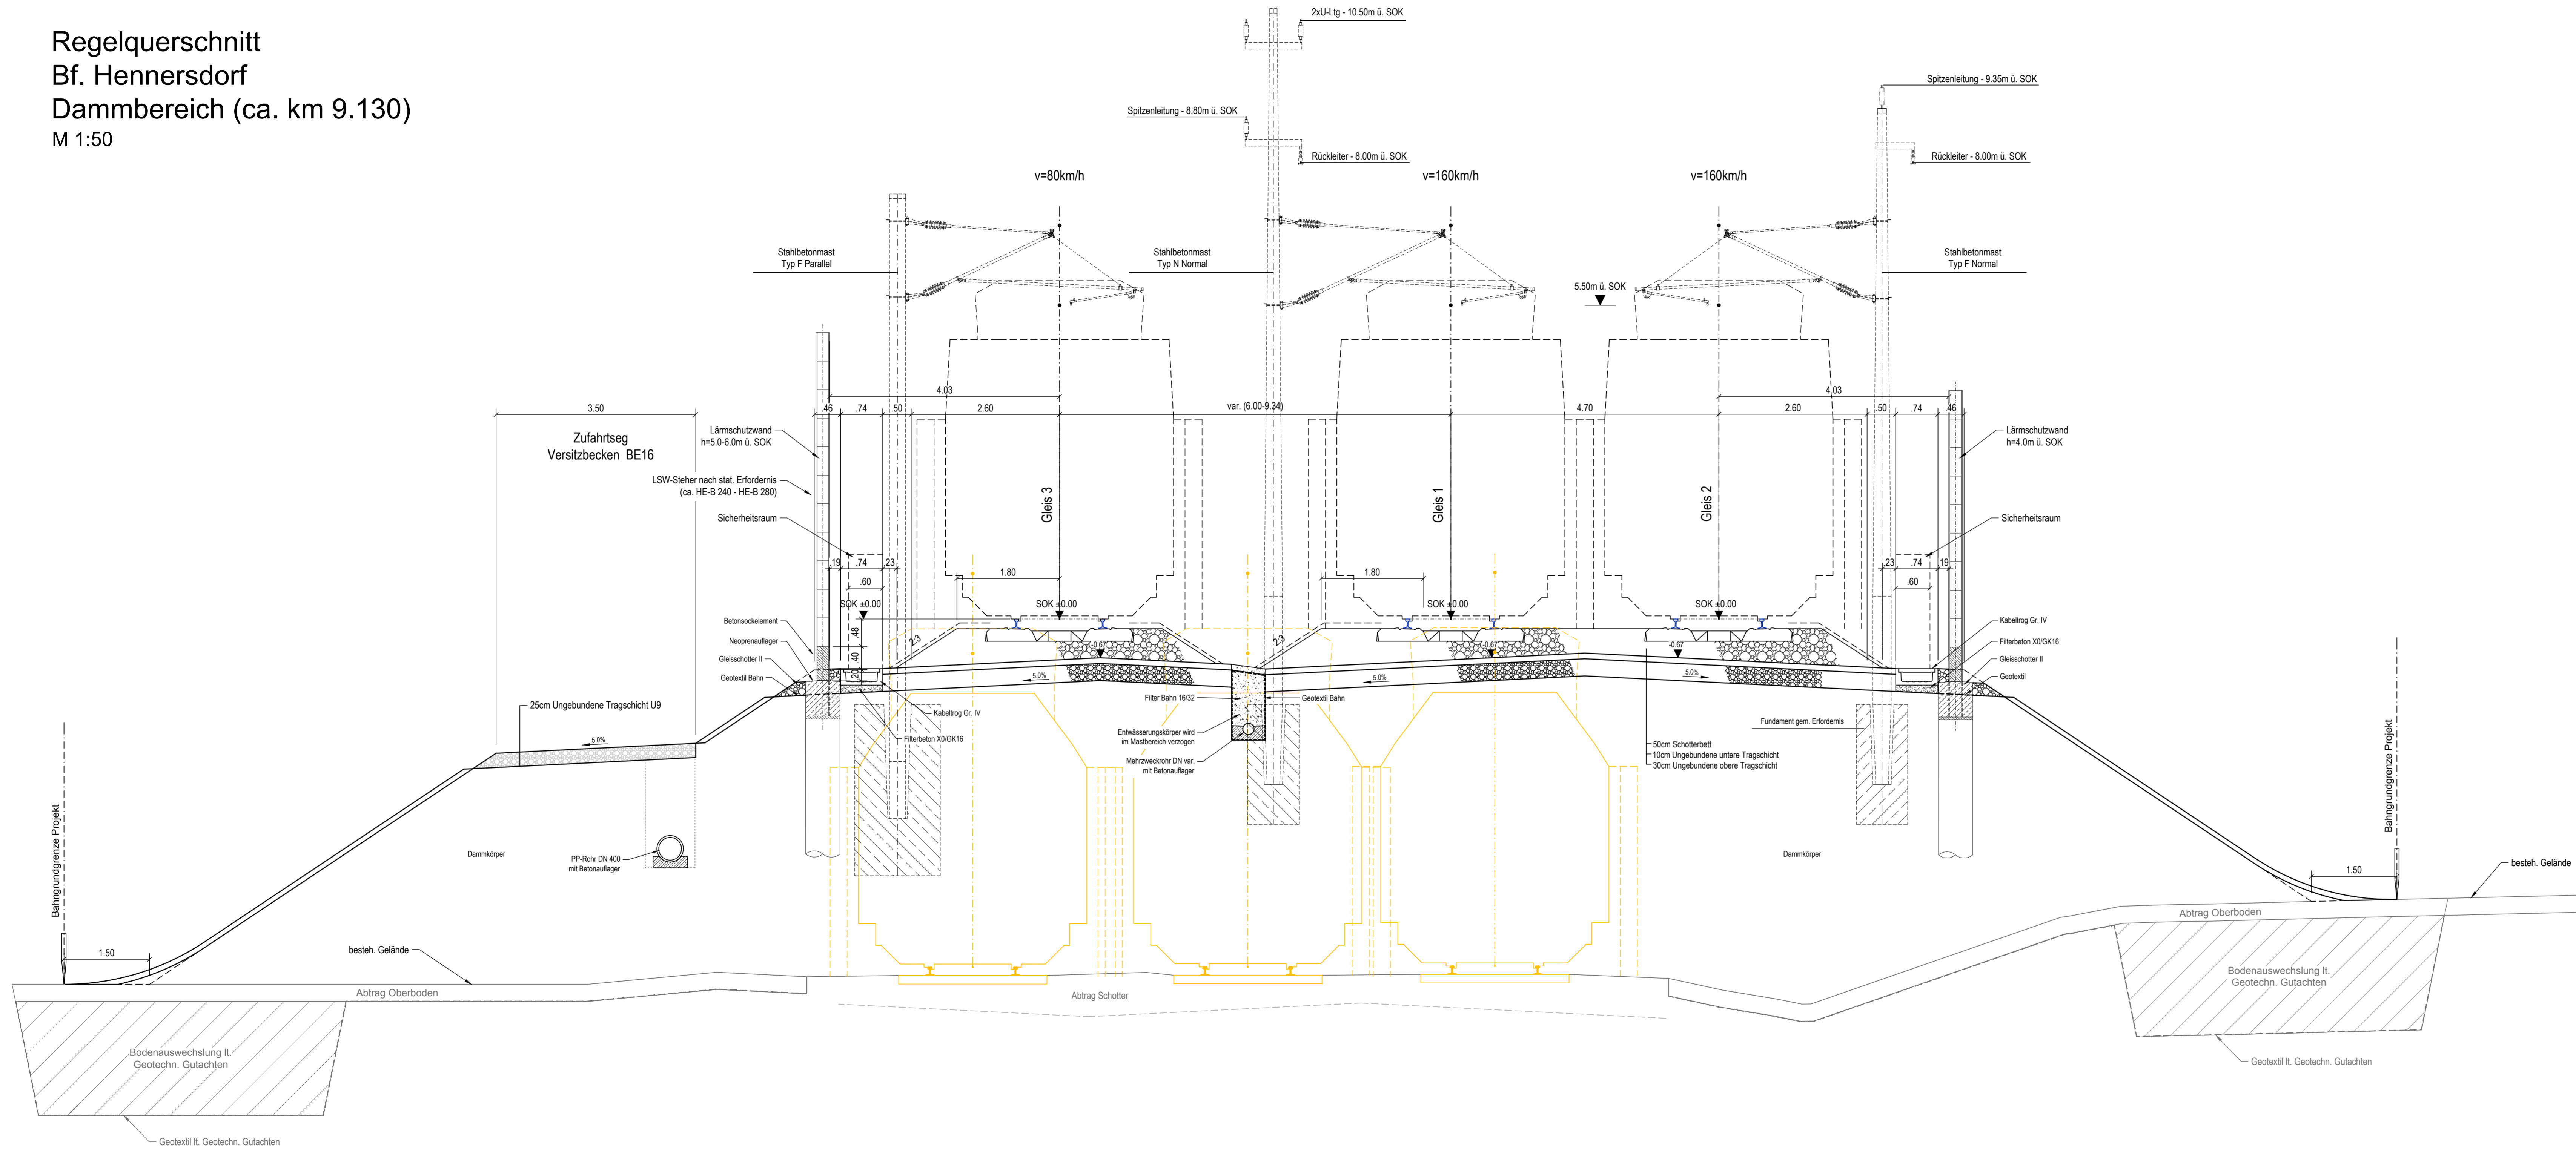

zugehörige Pläne				
Plannummer	Planinhalt			Maßstab
PE3311-AS20-HEBFSP-02-2007	Lageplan - Endzustand	Bf. Hennersdorf	km 9,1+00 - km 10,3+00	1:1000
PE3311-AS20-HEBFSP-02-2011	Lageplan - Arbeiten im Bauos B14403	Bf. Hennersdorf	km 9,1+00 - km 10,3+00	1:1000
PE3311-AS20-HEBFSP-02-2011	Lageplan - Übersicht LV-Objektgruppen	Bf. Hennersdorf	km 9,1+00 - km 10,3+00	1:1000
PE3311-AS20-HEBFSP-03-2017	Regelquerschnitt	Bf. Hennersdorf - Stützmauer	km 9,2+31 - 9,3+05 & km 9,4+70 - 9,6+52	1:50
PE3311-AS20-HEBFSP-03-2018	Regelquerschnitt	Bf. Hennersdorf - Stützmauer	km 9,3+05 - km 9,4+38	1:50
PE3311-AS20-HEBFSP-03-2019	Regelquerschnitt	Bf. Hennersdorf - Stützmauer einseitig	km 9,6+52 - km 9,7+23	1:50
PE3311-AS20-HEBFSP-04-2024	Querschnitte Teil 5		km 9,105 - km 9,180	1:100
PE3311-AS20-HEBFSP-04-2025	Querschnitte Teil 6		km 9,205 - km 9,305	1:100
PE3311-AS20-HEBFSP-05-2035	Längsschnitt	Strecke S1 - Hennersdorf	km 7,4+80 - km 9,1+40	1:1000/100
PE3311-AS20-HEBFSP-05-2036	Längsschnitt	Bf. Hennersdorf	km 9,1+20 - km 10,3+70	1:1000/100



Plannummer: PE3311-AS20-HEBFSP-03-2016-F00
Zweigleisiger Ausbau der Pottendorfer Linie
 Abschnitt Hennersdorf - Münchendorf km 7,4 - 20,8
 Strecke
 Wien Matzleinsdorf (Meidling) - Wiener Neustadt Hbf

B14403
Hennersdorf Bf. (HEBF) – Hauptbauarbeiten
 km 7,9 - km 9,9
AUSSCHREIBUNGSPROJEKT

Index	Datum	Name	Beschreibung der Änderung	Zustimmung
04				
03				
02				
01				

PROJEKTNR.: PE3311	STRECKENNR.: 106(VZG), 2062(DB776)
ABSCHNITT km / Stat.	Bf. Hennersdorf km 8,7+36 - km 10,1+59
Bf. Hennersdorf - Dammbereich km 9,1+00 - km 9,2+31	Regelquerschnitt
Maßstab: 1:50	

Planung: ARGE PLANUNG POTTENDORFER LINIE ABSCHNITT HENNERSDORF - WAMPERSDORF Federführung: ISP ZT GmbH Bernard Ingenieure Ziviltelchner GmbH	Fachreferent: Zustimmung Fachreferent: 2016-08-11 16:11:57 Der Plan kann freigegeben werden von: MACHHEIDENRICH, OBB-Infrastruktur AG (ISM) (TCA) sigl: X1FPj50gphFwEC9fB39v3dk+
Planverfasser: PCD ZT-GmbH 1100 Wien-2015-08-06 17:59:58 Tel.: 01 91 99 80 40 E-Mail: info@pcd.at Datum	Projektleitung: Planfreigabe: 2016-08-11 16:11:57 Plan zur Ausführung freigegeben Markus Heier, OBB-Infrastruktur AG sigl: v8CpA4EMD9S8qKYGNwXPHM=

Blatt: 1/50m x 0,44m = 0,30m² | Plan: P:200902009/AUSSCHREIBUNG/2016-08-06-17:59:58 | Henning, zu: Bahn, im: Raster am: 08.08.2015, gezeichnet von: Alexander Rulmer am: 08.08.2015