



Zweigleisiger Ausbau der Pottendorfer Linie
Abschnitt Hennersdorf - Münchendorf km 7,4 - 20,8

Strecke
Wien Matzleinsdorf (Meidling) - Wiener Neustadt Hbf

B14403
Hennersdorf Bf. (HEBF) – Hauptbauarbeiten
km 7,9 - km 9,9

AUSSCHREIBUNGSPROJEKT


04				
03				
02				
01	21.09.2015	Rutner		Randbereich (LSW) überarbeitet
Index	Datum	Name		Beschreibung der Änderung
				Zustimmung

PROJEKTNR.: PE3311 STRECKENNR.: 106(VZG); 2062(DB776)

ABSCHNITT
Km / Stat. Bf. Hennersdorf
km 8,7+36 - km 10,1+59

Bearb.:	06.08.2015	Rutner
Gez.:	06.08.2015	Kriska
Gepr.:	06.08.2015	Heinlein
GZ	2009 039	
Plangröße	XXX m ²	
Maßstab	1:200	


Planung:	ARGE PLANUNG POTTENDORFER LINIE ABSCHNITT HENNERSDORF - WAMPERSDORF	Fachreferent: Zustimmung Fachreferat
Federführung:	ISP ZT GmbH	PCD ZT-GmbH ZT-GmbH für Bauwesen
Bernard Ingenieure Ziviltechniker GmbH	Ingenieurbüro ste.p ZT-GmbH	Projektleitung: Planfreigabe
Planverfasser:	PCD ZT-GmbH 1133 Wien 2015-09-21 13:54:39 Tel.: 01/84pload E-Mail: poAlexander.Rutner, PCD ZT-GmbH sigId: h1sYux8HmBblfv32u5CDmJr+s=	
Datum		

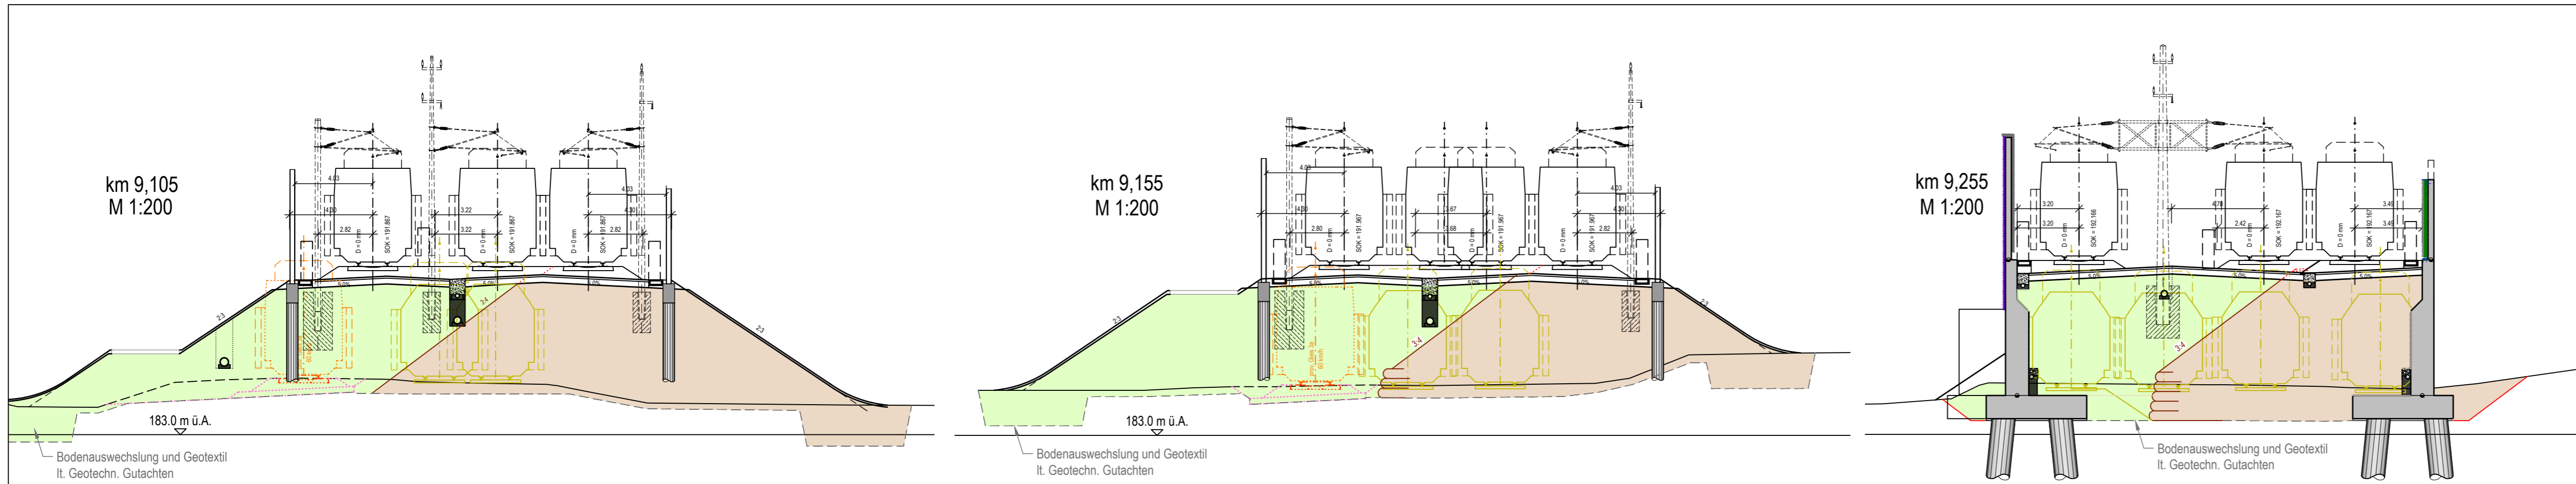

Die Geotextilien (inkl. Verankerungslängen) der Polsterdämme sind nur symbolisch dargestellt.

LEGENDE:

- PHASE 1.3-2-2
14.03.2016 - 30.06.2017
- PHASE 2.3 - SOMMERSPERRE
01.07. - 03.09.2017
- PHASE 2.4-3.1
04.09.2017 - 29.06.2018
- PHASE 3.2-3-3
30.06.2018 - 09.12.2018

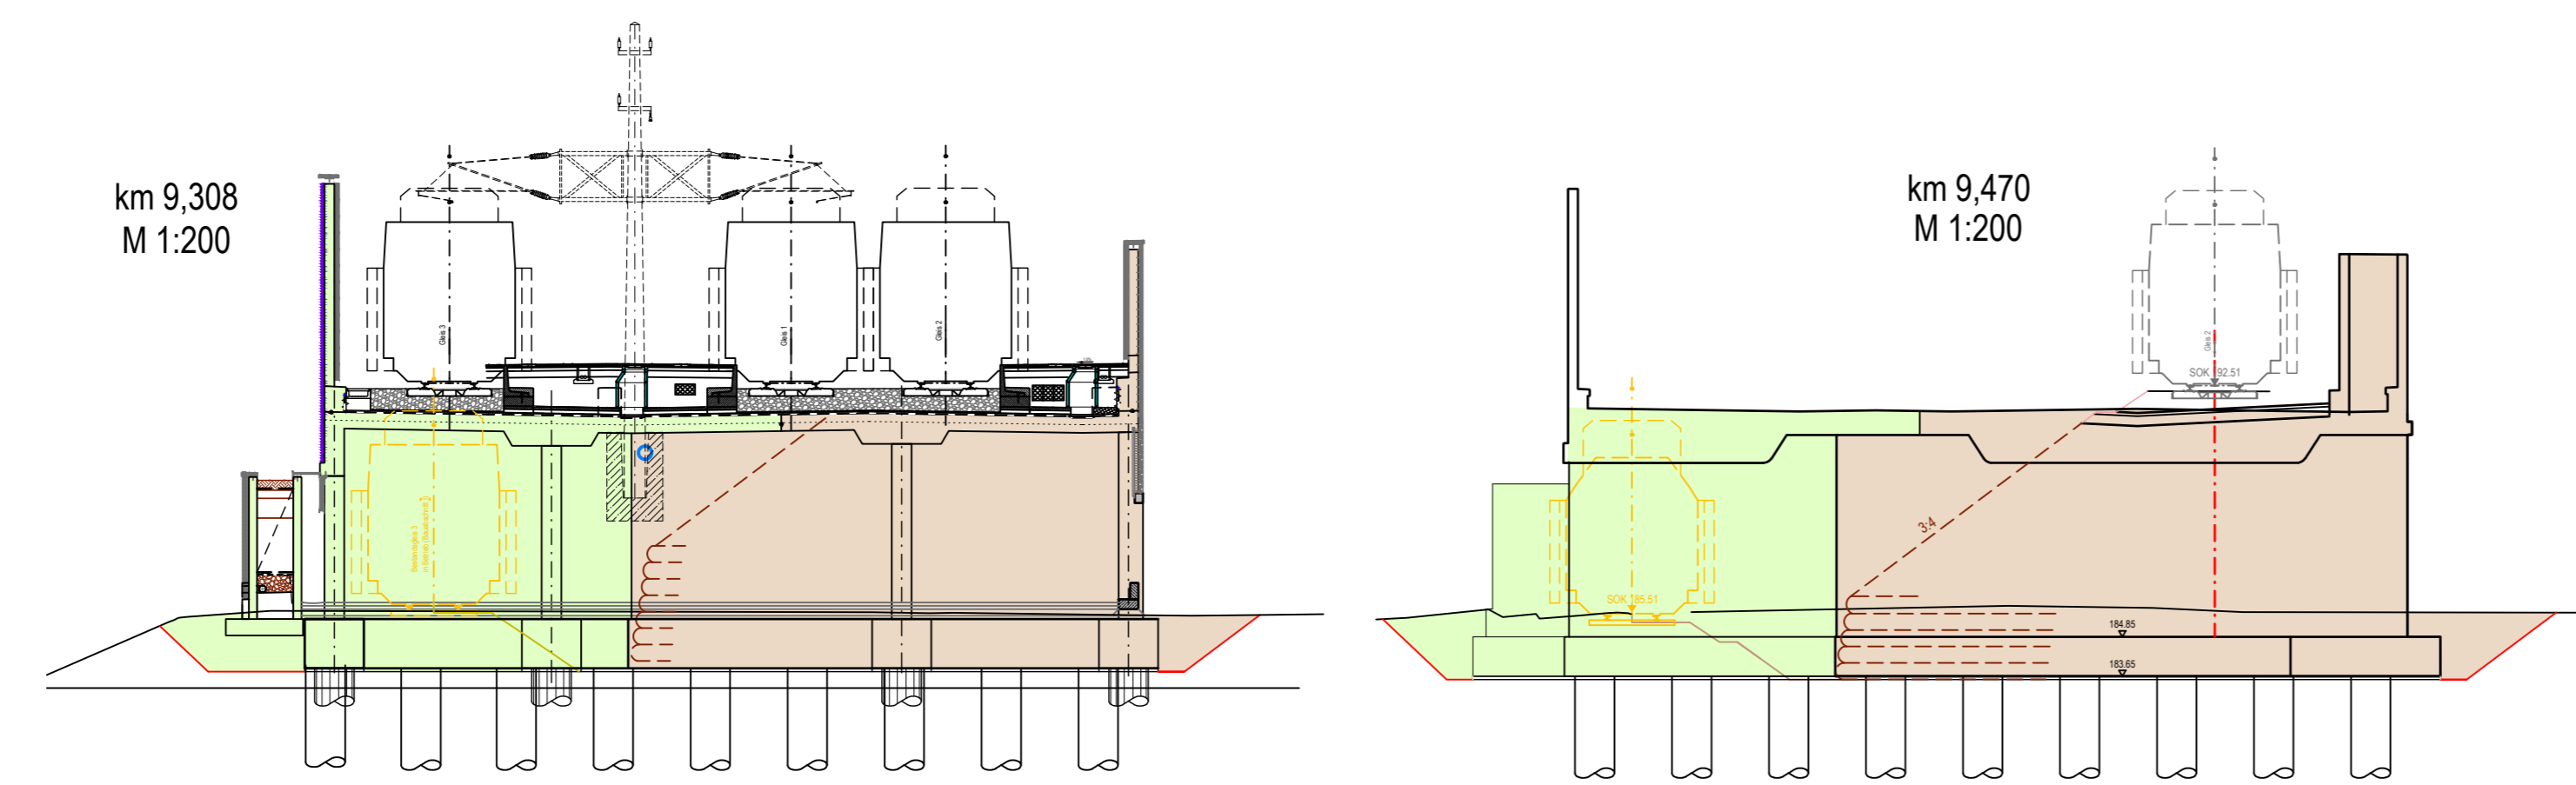

Blatt: 0,90m x 0,30m = 0,27m²; Pfad: P:\2009\09039\AUSSCHREIBUNG\CAD\Bauphasen\Bau-Querschnitte_9100-5830.dwg, zul. bearb. von Rutner am 21.09.2015, gezeichnet von Alexander Rutner am 21.09.2015