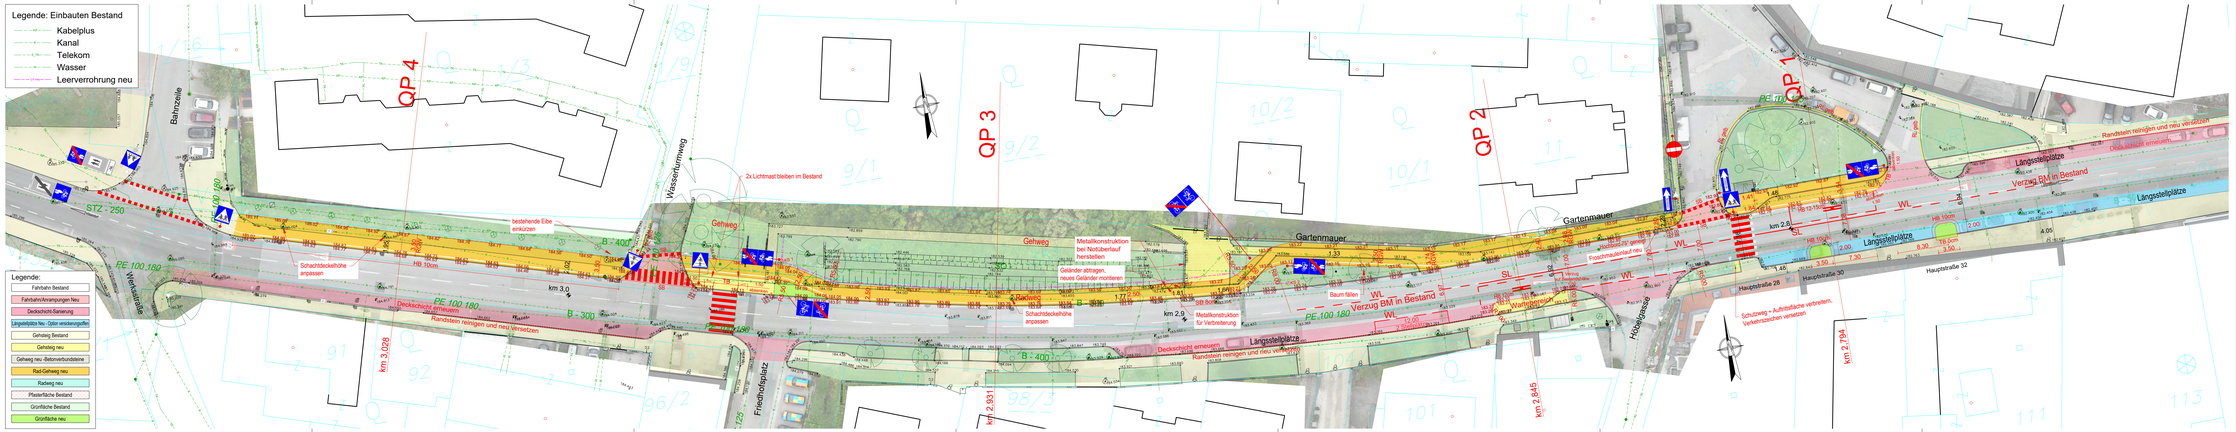

Gemeinde Hennersdorf

Achauer Straße 2, 2332 Hennersdorf

kombinierter Rad-Gehweg L 2008 Hauptstraße

in 2332 Hennersdorf

Straßenbautechnisches Bauprojekt

AUFTRAGGEBER

Gemeinde Hennersdorf
Achauer Straße 2
2332 Hennersdorf

PLANVERFASSER

ZP stertz + partner ZT GmbH
Ziviltechnikergesellschaft für Architektur
Bauingenieurwesen und Vermessung
Hauptstraße 28, 2332 Hennersdorf
Tel. +43 2235 45 0 45, Fax +43 2235 45 0 45 - 20
Dipl.-Ing. (FH) Ernst Stertz ZT-GmbH, Dipl.-Ing. (FH) Ernst Stertz ZT
Dipl.-Ing. (FH) Ernst Stertz ZT, Dipl.-Ing. (FH) Ernst Stertz ZT

PLANGRUNDLAGE

Vermessung, Land NÖ ST8A2, Stand: 05/2026

Index	Datum	Beschreibung	Bearbeiter	Freigegeben
A	2026-06-20	Lage Baumschieben angepasst	Tahu	SaWi

GEZEICHNET	SaWi	2026-06-01
BEARBEITET	lrDa/SaWi	2026-08-20
GEPRÜFT	lrDa	2026-08

Lageplan
Teil 1

Maßstab	Plangröße	Auftrag	Einlage	Index
1 : 250	8 x A4; 0,499 m²	4573-26	2.1	A

N:\01-jpi.cl.local\daten\Straßenbau\4573-26_HENN_Hauptstraße_Hennersdorf\13_Strasse\05_BP\4573_BP_LP_2026-08-20.dwg