



GEMEINDE HENNERSDORF

2332 Hennersdorf, Achauer Straße 2

Parteienverkehrszeiten: Mo u. Di 8 – 12 Uhr, Mi 13 – 18 Uhr,
Do geschlossen, Fr 7 – 12 Uhr

☎ 02235/81230, Fax: 02235/81230-5

office@gemeinde-hennersdorf.at, www.gemeinde-hennersdorf.at

UID Nr.: ATU 16251106

Zl. 283/2020

Hennersdorf, am 4. September 2020

Bearbeiter: Toyfl Christian, DW 11

KUNDMACHUNG

VERORDNUNG

über ein Parkverbot durch Anbringung von Zickzacklinien an folgenden Flächen:

1.) Raimundgasse vor ON 7

§ 1

Gemäß § 94 d lit. a der Straßenverkehrsordnung 1960, (StVO 1960) BGBl. Nr. 159, in Verbindung mit § 55 Abs. 4 StVO 1960, in der jeweils derzeit geltenden Fassung, wird zur Sicherung, Leitung und Ordnung des fließenden Verkehrs in der Gemeinde Hennersdorf verordnet, dass für die auf der hierzu gehörigen Plandarstellung (Mappenkopie) mit rotem Farbstift und rotem „x“ bezeichneten Bereich vor ON **Raimundgasse 7** (Parz Nr. 286/4), auf einer Länge von 12,5m der Raimundgasse (Parzelle 286/13) an der Grundstücksgrenze zu Parz Nr. 286/4 das Parken verboten wird.

§ 2

Die Plandarstellung, welche mit einem Hinweis auf die Verordnung versehen sind, liegen im Gemeindeamt Hennersdorf, in der **Zeit vom 4.09. 2020 bis zum 21.9.2020**, während der Parteienverkehrszeiten, zur allgemeinen Einsicht auf.

§ 3

Gemäß § 44 Abs. 1 StVO 1960 tritt diese Verordnung mit der Anbringung der Zickzacklinien gemäß § 26 Bodenmarkierungsverordnung in Kraft.



Der Bürgermeister:

Ing. Ferdinand Hausenberger


Ing. Ferdinand Hausenberger
Bürgermeister

angeschlagen am: 4. September 2020
abgenommen am: 21. September 2020

Hierauf bezieht sich
die Verordnung
des Bürgermeisters
zL 283120 vom 4.9.2020

Der Bürgermeister:

Wolfgang Handenberger

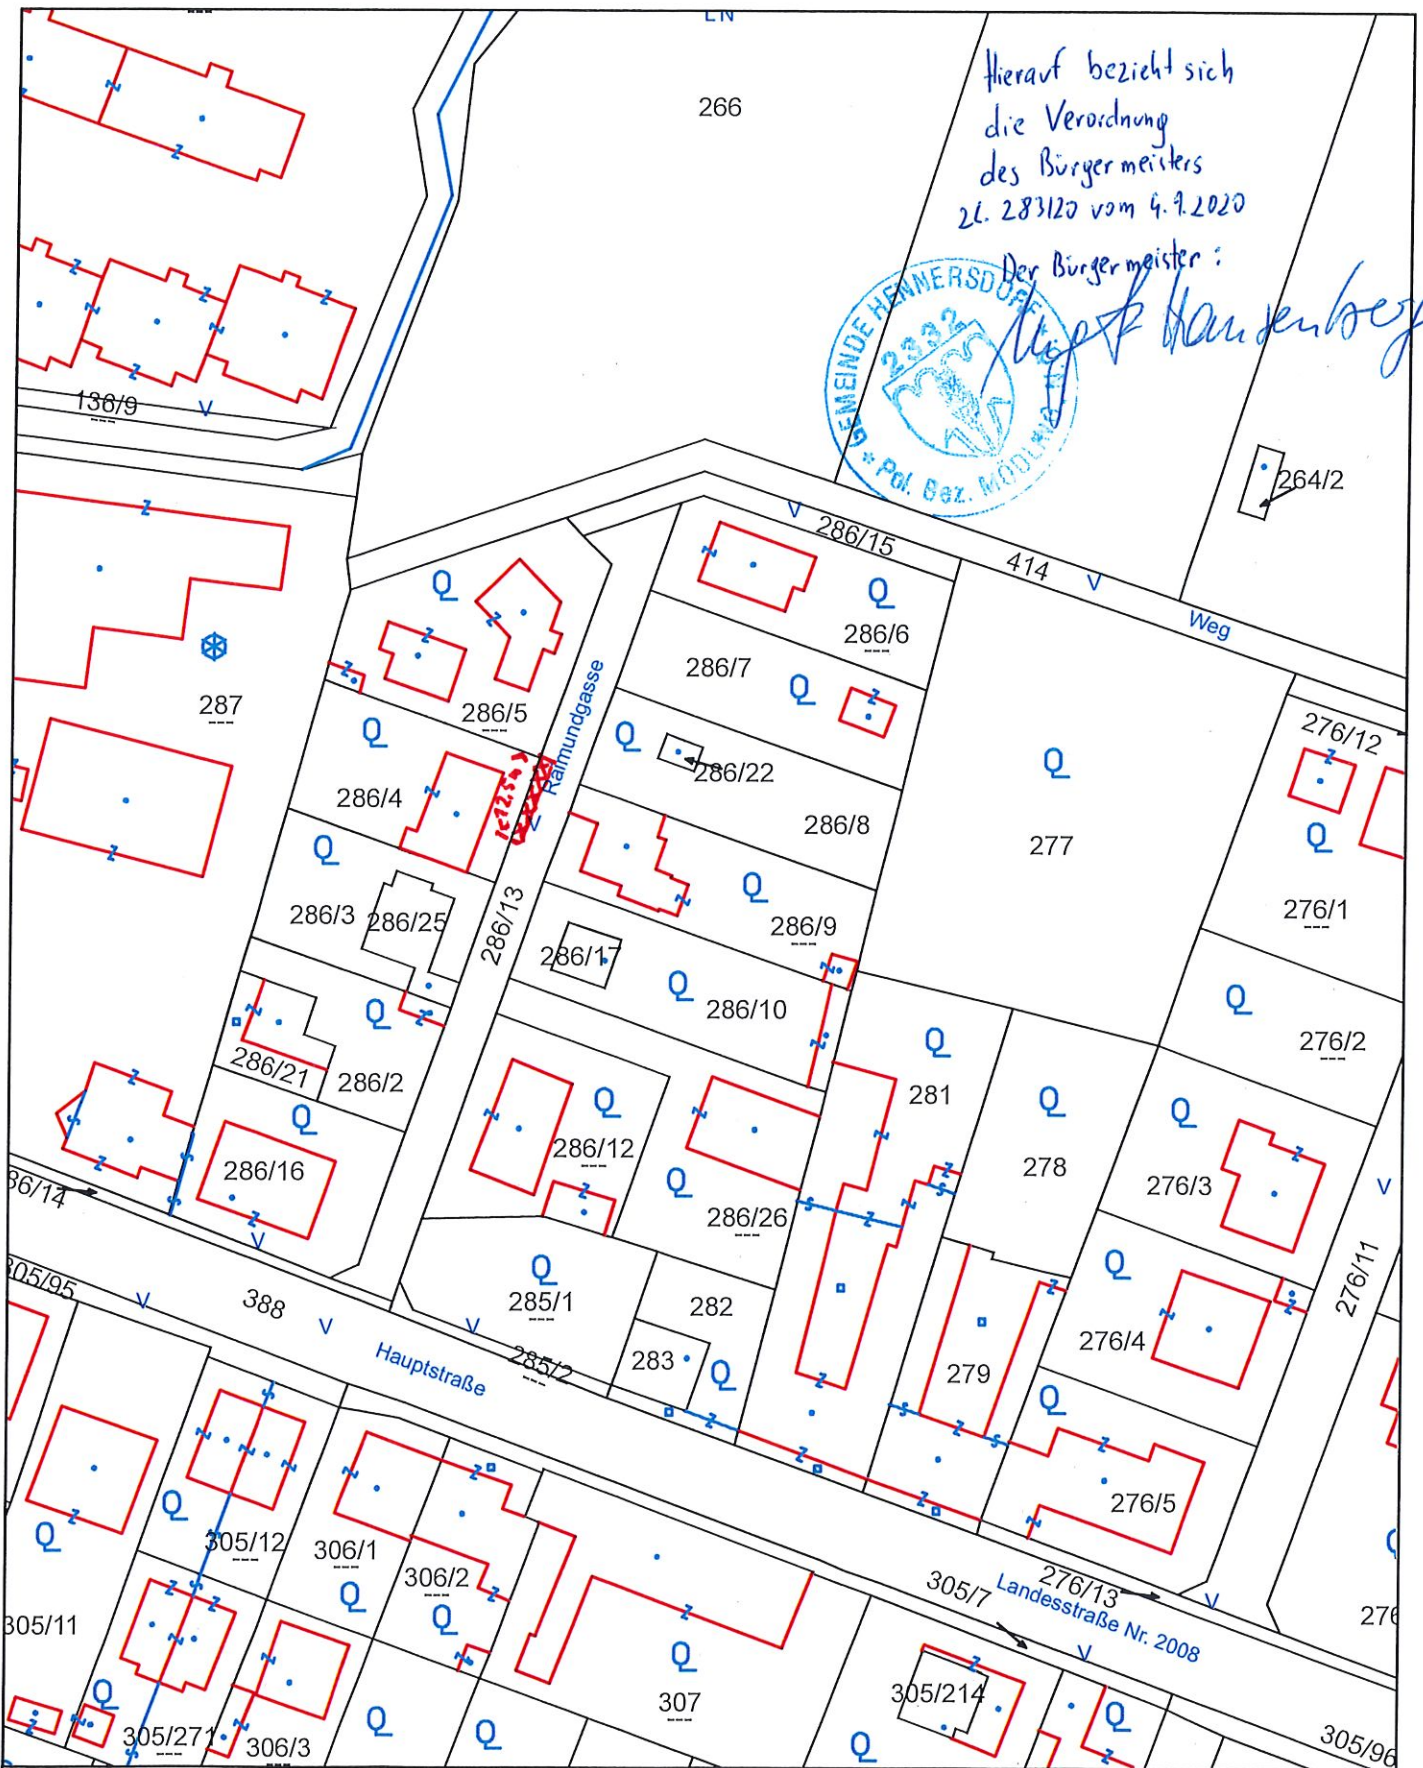

Lageplan

Gemeinde Hennersdorf
Achauer Straße 2, 2332 Hennersdorf
Tel: 02235/81230
e-Mail: office@gemeinde-hennersdorf.at



Plotdatum: 02.09.2020
Maßstab (im Original): 1:1.000
Erstellt durch Anwender:
hennersdorf_wo

Copyright: DKM - (c) Bundesamt für Eich- und Vermessungswesen
HINWEIS: Rechtsanspruch aus dieser Darstellung nicht ableitbar!

