
 


POTTENDORFER LINIE  
 Einreichprojekt 2002  
 Abschnitt 2  
 Bf. Inzersdorf Metzgerwerke - Bf. Hengersdorf  
 Bf. Hengersdorf - Bf. Achau

Büro Werner Consult

Büro A. Pauser

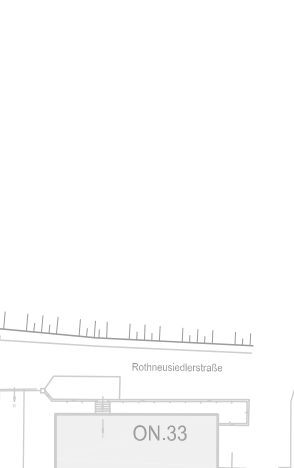

Lärmschutzwände:

links der Bahn (ortsteile Hengersdorf): km 8,463 - 10,178  
 Abwicklung im Detail: 8,463 - 8,473 - 3m ü.SOK  
 8,473 - 8,483 - 4m ü.SOK  
 8,483 - 9,788 - 5m ü.SOK\*  
 9,788 - 10,178 - 3m ü.SOK

rechts der Bahn (Wesendorf): km 8,762 - 10,178  
 Abwicklung im Detail: 8,762 - 10,178 - 2m ü.SOK  
 \* inkl. Kombination mit dem Bahnsieddach im Bereich  
 zwischen km 9,278 - 9,428

**Bf. HENGERSDORF**  
 km 9,429



Plan: P:\33004\2004001\CAD\Vertrag-LP.dwg  
 zuletzt bearbeitet am Dienstag, 20. November 2007 um 14:00 von Schmitt



**ZWEIFLEISIGER AUSBAU DER  
 POTTENDORFER LINIE**  
 Strecke Wien Matzleinsdorf (Weidling) - Wr. Neustadt  
 km 9+100 - km 30+500

**VORPROJEKT 2007**

Bezeichnung:	Datum:	Objekt-Nr.:	Zeichnung:
ABSCHNITT:	STRECKENNR.:	8	
"Runder Tisch Hengersdorf"			
Projektziele:	Standort:	LAGEPLAN	021
Gezeichnet:	Revisor (Datei):	Bürointerne Nummer:	2009/001
Merkmal / Anmerk.	Datum:	11.10.00	November 2007
Der Bauverber:			
Federführung: <b>ARBEITSGEMEINSCHAFT POTTENDORFER LINIE                  ABSCHNITT HENGERSDORF - WAMPERSDORF</b> ISP MONATKH & TATZBER Zinzenreiter GmbH Pauser Zinzenreiter Zinzenreiter GmbH Bernold & Partner Zinzenreiter GmbH		ÖBB Infrastruktur Bau AG Geschäftsbereich Projekte	